



ΕΦΗΜΕΡΙΔΑ ΤΗΣ ΚΥΒΕΡΝΗΣΕΩΣ ΤΗΣ ΕΛΛΗΝΙΚΗΣ ΔΗΜΟΚΡΑΤΙΑΣ

23 Απριλίου 2025

ΤΕΥΧΟΣ ΤΕΤΑΡΤΟ

Αρ. Φύλλου 236

ΠΕΡΙΕΧΟΜΕΝΑ

ΑΠΟΦΑΣΕΙΣ

- 1 Οριοθέτηση του κηρυγμένου αρχαιολογικού χώρου Πολυρρήνιας, Δήμου Κισάμου, Π.Ε. Χανίων, Περιφέρειας Κρήτης.
- 2 Επικύρωση καθορισμού οριογραμμών τμήματος ρέματος με αρ. διανομής 246 και ΚΑΕΚ 19079ΕΚ00087 στη Νέα Ραιδεστό Δήμου Θέρμης.

ΑΠΟΦΑΣΕΙΣ

Αριθμ. 11482

(1)

Οριοθέτηση του κηρυγμένου αρχαιολογικού χώρου Πολυρρήνιας, Δήμου Κισάμου, Π.Ε. Χανίων, Περιφέρειας Κρήτης.

Η ΥΠΟΥΡΓΟΣ ΠΟΛΙΤΙΣΜΟΥ

Έχοντας υπόψη:

1. Τον Κώδικα νομοθεσίας για την προστασία των αρχαιοτήτων και εν γένει της πολιτιστικής κληρονομιάς (ν. 4858/2021, Α' 220) και ειδικότερα το άρθρο 12 αυτού.

2. Τον ν. 4622/2019 «Επιτελικό Κράτος: οργάνωση, λειτουργία και διαφάνεια της Κυβέρνησης, των κυβερνητικών οργάνων και της κεντρικής δημόσιας διοίκησης» (Α' 133).

3. Το άρθρο 90 του Κώδικα Νομοθεσίας για την Κυβέρνηση και τα κυβερνητικά όργανα (π.δ. 63/2005, Α' 98), όπως διατηρήθηκε σε ισχύ με την περ. 22 του άρθρου 119 του ν. 4622/2019.

4. Το π.δ. 4/2018 «Οργανισμός Υπουργείου Πολιτισμού και Αθλητισμού» (Α' 7), όπως έχει τροποποιηθεί με το π.δ. 32/2022 (Α' 91).

5. Το π.δ. 77/2023 «Σύσταση Υπουργείου και μετονομασία Υπουργείων - Σύσταση, κατάργηση και μετονομασία Γενικών και Ειδικών Γραμματειών - Μεταφορά αρμοδιοτήτων, υπηρεσιακών μονάδων, θέσεων προσωπικού και εποπτευόμενων φορέων» (Α' 130).

6. Το π.δ. 79/2023 «Διορισμός Υπουργών, Αναπληρωτών Υπουργών και Υφυπουργών» (Α' 131).

7. Τον ν. 3378/2005 «Κύρωση της Ευρωπαϊκής Σύμβασης για την προστασία της αρχαιολογικής κληρονομιάς (αναθεωρημένη)» (Α' 203).

8. Την υπ' αρ. 15904/24-11-1962 υπουργική απόφαση «Περί κηρύξεως αρχαιολογικών χώρων» (Β' 473) και την υπό στοιχεία Α.Φ31/36852/2942/12-10-1973 υπουργική απόφαση «Περί χαρακτηρισμών περιοχών Νομών Χανίων και Ρεθύμνης ως αρχαιολογικών χώρων, ιστορικών τόπων και τόπων ιδιαίτερου φυσικού κάλλους» (Β' 1242), με τις οποίες κηρύχθηκε ο αρχαιολογικός χώρος Πολυρρήνιας.

9. Την υπό στοιχεία ΥΠΠΟΑ/ΓΔΑΠΚ/ΔΙΠΚΑ/ΤΠΚΑΧΜΑΕ/546764/390952/11140/4471/21-11-2019 υπουργική απόφαση «Προσωρινή οριοθέτηση του κηρυγμένου αρχαιολογικού χώρου Πολυρρήνιας Δήμου Κισάμου, στο πλαίσιο της προωθούμενης μελέτης Γενικού Πολεοδομικού Σχεδίου Δήμου Κισάμου, Π.Ε. Χανίων, Περιφέρειας Κρήτης» (Δ' 765).

10. Το υπ' αρ. 244800/03-10-2019 έγγραφο της Διεύθυνσης Αγροτικής Οικονομίας και Κτηνιατρικής Π.Ε. Χανίων της Περιφέρειας Κρήτης.

11. Το υπ' αρ. 1371/2019/08-11-2019 έγγραφο της Διεύθυνσης Ανάπτυξης Π.Ε. Χανίων της Περιφέρειας Κρήτης.

12. Το υπ' αρ. 35881/21-02-2020 έγγραφο της Διεύθυνσης Περιβάλλοντος και Χωρικού Σχεδιασμού της Περιφέρειας Κρήτης.

13. Το υπ' αρ. 4633/02-07-2020 έγγραφο της Διεύθυνσης Δασών Χανίων.

14. Το υπ' αρ. 11482/13-01-2025 έγγραφο της Διεύθυνσης Προϊστορικών και Κλασικών Αρχαιοτήτων προς τη Διεύθυνση Έρευνας και Τεχνικής Υποστήριξης Μελετών και Έργων Αναστήλωσης της Γενικής Διεύθυνσης Αναστήλωσης, Μουσείων και Τεχνικών Έργων (ΓΔΑΜΤΕ) του Υπουργείου Πολιτισμού (ΥΠΠΟ).

15. Το υπ' αρ. 11482/23-01-2025 έγγραφο της Διεύθυνσης Έρευνας και Τεχνικής Υποστήριξης Μελετών και Έργων Αναστήλωσης της ΓΔΑΜΤΕ του ΥΠΠΟ.

16. Την ομόφωνη γνωμοδότηση του Κεντρικού Αρχαιολογικού Συμβουλίου, όπως διατυπώθηκε κατά την υπ' αρ. 49/03-12-2024 Συνεδρία του (Θέμα 12ο).

17. Το γεγονός ότι με τις διατάξεις της παρούσας δεν προκαλείται δαπάνη σε βάρος του κρατικού προϋπολογισμού.

18. Το γεγονός ότι οι διατάξεις της παρούσας δεν αφορούν σε διοικητική διαδικασία για την οποία υπάρχει


υποχρέωση καταχώρισης στο ΕΜΔΔ-ΜΙΤΟΣ, αποφασίζουμε:

Εγκρίνεται η οριοθέτηση του κηρυγμένου αρχαιολογικού χώρου Πολυρρήνιας, Δήμου Κισάμου Π.Ε. Χανίων, Περιφέρειας Κρήτης, για λόγους αποτελεσματικότερης προστασίας και ανάδειξης των πολυάριθμων σημαντικών αρχαιολογικών θέσεων και μνημείων που χρονολογούνται από τους ελληνοιστικούς χρόνους έως και την όψιμη μεταβυζαντινή περίοδο, στα οποία περιλαμβάνονται μεταξύ άλλων, οχυρωμένη πόλη των ελληνοιστικών χρόνων με οργανωμένη νεκρόπολη, πόλη των ρωμαϊκών χρόνων, σύστημα ύδρευσης των ελληνοιστικών και ρωμαϊκών χρόνων, διάσπαρτες συστάδες νεκροταφείων και ταφικά μνημεία, βυζαντινό οχυρό, η εκκλησία των

99 Αγίων Πατέρων στην ακρόπολη, τα αρχαία σπήλαια «Σκοτεινή», «Ξωσπηλιά», «Πόρος του Περιστερά», «Περιστεράς», καθώς και το απαραίτητο περιβάλλον που επιτρέπει στις αρχαιότητες να συντίθενται σε ιστορική, αισθητική και λειτουργική ενότητα.

Ο αρχαιολογικός χώρος οριοθετείται από την πολυγωνική γραμμή που ορίζουν τα σημεία 1, 2, 3,...20, 21, 22,...42, 43, 44, ...79, 80 και 1, όπως αυτή σημειώνεται στο διάγραμμα κλίμακας 1:5.000 σε υπόβαθρο Φ.Χ. της Γ.Υ.Σ. που συνοδεύει την παρούσα απόφαση.

Τα σημεία που οριοθετούν τον παραπάνω αρχαιολογικό χώρο αντιστοιχούν σε ζεύγη συντεταγμένων που παρατίθενται σε συνημμένο στην παρούσα απόφαση πίνακα.

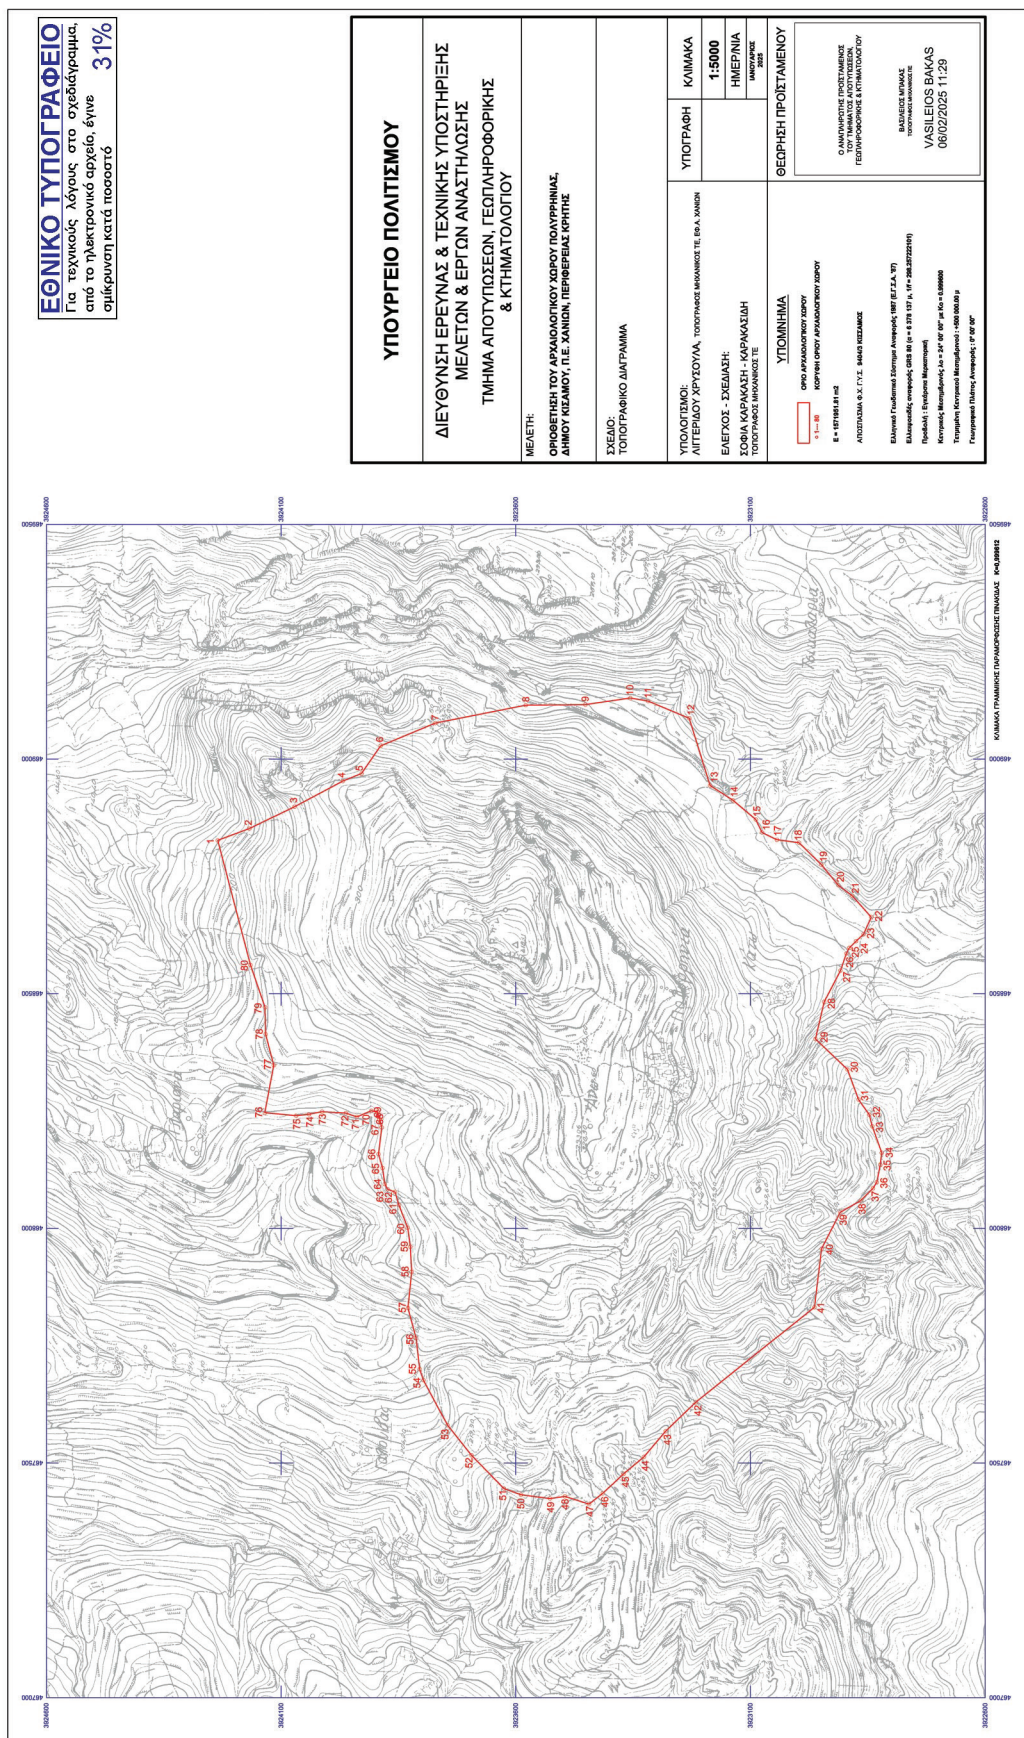

**ΟΡΙΟΘΕΤΗΣΗ ΤΟΥ ΑΡΧΑΙΟΛΟΓΙΚΟΥ ΧΩΡΟΥ ΠΟΛΥΡΡΗΝΙΑΣ, ΔΗΜΟΥ ΚΙΣΣΑΜΟΥ,
Π.Ε. ΧΑΝΙΩΝ, ΠΕΡΙΦΕΡΕΙΑΣ ΚΡΗΤΗΣ**
ΕΦ.Α. ΧΑΝΙΩΝ
ΠΙΝΑΚΑΣ ΣΥΝΤΕΤΑΓΜΕΝΩΝ

ΣΗΜΕΙΟ	ΔΙΑΓΡΑΜΜΑ 1:5000	Φ.Χ. 1:50000	ΣΥΝ/ΝΗ Χ [ΕΓΣΑ '87]	ΣΥΝ/ΝΗ Υ [ΕΓΣΑ '87]
1	9404/3	ΚΙΣΣΑΜΟΣ	468826.57	3924234.95
2	9404/3	ΚΙΣΣΑΜΟΣ	468851.61	3924167.37
3	9404/3	ΚΙΣΣΑΜΟΣ	468898.18	3924071.59
4	9404/3	ΚΙΣΣΑΜΟΣ	468952.95	3923968.66
5	9404/3	ΚΙΣΣΑΜΟΣ	468968.79	3923928.70
6	9404/3	ΚΙΣΣΑΜΟΣ	469028.01	3923887.99
7	9404/3	ΚΙΣΣΑΜΟΣ	469076.43	3923771.22
8	9404/3	ΚΙΣΣΑΜΟΣ	469114.57	3923578.92
9	9404/3	ΚΙΣΣΑΜΟΣ	469115.90	3923451.52
10	9404/3	ΚΙΣΣΑΜΟΣ	469129.63	3923356.24
11	9404/3	ΚΙΣΣΑΜΟΣ	469123.44	3923318.57
12	9404/3	ΚΙΣΣΑΜΟΣ	469086.79	3923230.46
13	9404/3	ΚΙΣΣΑΜΟΣ	468943.39	3923186.01
14	9404/3	ΚΙΣΣΑΜΟΣ	468911.77	3923137.06
15	9404/3	ΚΙΣΣΑΜΟΣ	468871.16	3923088.64
16	9404/3	ΚΙΣΣΑΜΟΣ	468843.37	3923075.15
17	9404/3	ΚΙΣΣΑΜΟΣ	468827.85	3923043.91
18	9404/3	ΚΙΣΣΑΜΟΣ	468821.58	3922996.85
19	9404/3	ΚΙΣΣΑΜΟΣ	468774.75	3922949.22
20	9404/3	ΚΙΣΣΑΜΟΣ	468731.09	3922912.97
21	9404/3	ΚΙΣΣΑΜΟΣ	468708.08	3922883.08
22	9404/3	ΚΙΣΣΑΜΟΣ	468663.10	3922842.86
23	9404/3	ΚΙΣΣΑΜΟΣ	468626.50	3922859.28
24	9404/3	ΚΙΣΣΑΜΟΣ	468611.69	3922875.42
25	9404/3	ΚΙΣΣΑΜΟΣ	468597.44	3922889.87
26	9404/3	ΚΙΣΣΑΜΟΣ	468585.76	3922895.53
27	9404/3	ΚΙΣΣΑΜΟΣ	468549.20	3922908.53
28	9404/3	ΚΙΣΣΑΜΟΣ	468482.79	3922943.19
29	9404/3	ΚΙΣΣΑΜΟΣ	468403.57	3922961.79
30	9404/3	ΚΙΣΣΑΜΟΣ	468338.59	3922893.72
31	9404/3	ΚΙΣΣΑΜΟΣ	468274.43	3922869.91
32	9404/3	ΚΙΣΣΑΜΟΣ	468242.29	3922847.15
33	9404/3	ΚΙΣΣΑΜΟΣ	468217.41	3922840.54
34	9404/3	ΚΙΣΣΑΜΟΣ	468161.06	3922820.43
35	9404/3	ΚΙΣΣΑΜΟΣ	468135.26	3922823.56
36	9404/3	ΚΙΣΣΑΜΟΣ	468098.42	3922831.06
37	9404/3	ΚΙΣΣΑΜΟΣ	468085.49	3922839.03
38	9404/3	ΚΙΣΣΑΜΟΣ	468059.00	3922865.64
39	9404/3	ΚΙΣΣΑΜΟΣ	468034.19	3922908.83
40	9404/3	ΚΙΣΣΑΜΟΣ	467956.67	3922948.49
41	9404/3	ΚΙΣΣΑΜΟΣ	467831.92	3922963.96
42	9404/3	ΚΙΣΣΑΜΟΣ	467629.47	3923216.59
43	9404/3	ΚΙΣΣΑΜΟΣ	467567.82	3923280.86
44	9404/3	ΚΙΣΣΑΜΟΣ	467513.31	3923327.17

45	9404/3	ΚΙΣΣΑΜΟΣ	467476.91	3923370.80
46	9404/3	ΚΙΣΣΑΜΟΣ	467435.37	3923414.72
47	9404/3	ΚΙΣΣΑΜΟΣ	467412.62	3923443.82
48	9404/3	ΚΙΣΣΑΜΟΣ	467429.02	3923495.41
49	9404/3	ΚΙΣΣΑΜΟΣ	467424.52	3923527.16
50	9404/3	ΚΙΣΣΑΜΟΣ	467432.48	3923588.99
51	9404/3	ΚΙΣΣΑΜΟΣ	467445.58	3923625.24
52	9404/3	ΚΙΣΣΑΜΟΣ	467516.75	3923694.56
53	9404/3	ΚΙΣΣΑΜΟΣ	467580.65	3923745.63
54	9404/3	ΚΙΣΣΑΜΟΣ	467676.69	3923796.56
55	9404/3	ΚΙΣΣΑΜΟΣ	467699.98	3923804.76
56	9404/3	ΚΙΣΣΑΜΟΣ	467766.39	3923812.43
57	9404/3	ΚΙΣΣΑΜΟΣ	467830.15	3923829.50
58	9404/3	ΚΙΣΣΑΜΟΣ	467907.41	3923821.82
59	9404/3	ΚΙΣΣΑΜΟΣ	467960.92	3923824.47
60	9404/3	ΚΙΣΣΑΜΟΣ	468001.34	3923830.29
61	9404/3	ΚΙΣΣΑΜΟΣ	468049.23	3923848.81
62	9404/3	ΚΙΣΣΑΜΟΣ	468077.54	3923857.28
63	9404/3	ΚΙΣΣΑΜΟΣ	468083.36	3923873.15
64	9404/3	ΚΙΣΣΑΜΟΣ	468094.47	3923878.97
65	9404/3	ΚΙΣΣΑΜΟΣ	468128.60	3923883.74
66	9404/3	ΚΙΣΣΑΜΟΣ	468157.97	3923892.47
67	9404/3	ΚΙΣΣΑΜΟΣ	468215.12	3923885.59
68	9404/3	ΚΙΣΣΑΜΟΣ	468232.45	3923889.95
69	9404/3	ΚΙΣΣΑΜΟΣ	468247.40	3923894.58
70	9404/3	ΚΙΣΣΑΜΟΣ	468250.45	3923907.68
71	9404/3	ΚΙΣΣΑΜΟΣ	468237.35	3923938.51
72	9404/3	ΚΙΣΣΑΜΟΣ	468245.42	3923962.05
73	9404/3	ΚΙΣΣΑΜΟΣ	468248.59	3924012.85
74	9404/3	ΚΙΣΣΑΜΟΣ	468243.17	3924040.77
75	9404/3	ΚΙΣΣΑΜΟΣ	468239.99	3924068.02
76	9404/3	ΚΙΣΣΑΜΟΣ	468246.21	3924134.43
77	9404/3	ΚΙΣΣΑΜΟΣ	468347.68	3924115.36
78	9404/3	ΚΙΣΣΑΜΟΣ	468413.56	3924132.82
79	9404/3	ΚΙΣΣΑΜΟΣ	468470.97	3924133.88
80	9404/3	ΚΙΣΣΑΜΟΣ	468560.93	3924165.10
1	9404/3	ΚΙΣΣΑΜΟΣ	468826.57	3924234.95

ΠΑΡΑΤΗΡΗΣΗ: Οι συντεταγμένες προσδιορίστηκαν από διαγράμματα κλίμακας 1:5000 και φέρουν την αντίστοιχη ακρίβεια.

Η απόφαση αυτή να δημοσιευθεί στην Εφημερίδα της Κυβερνήσεως.

Αθήνα, 9 Φεβρουαρίου 2025

Η Υπουργός

ΣΤΥΛΙΑΝΗ ΜΕΝΔΩΝΗ

Αριθμ. 28351

(2)

Επικύρωση καθορισμού οριογραμμών τμήματος ρέματος με αρ. διανομής 246 και ΚΑΕΚ 19079ΕΚ00087 στη Νέα Ραιδεστό Δήμου Θέρμης.

Ο ΓΡΑΜΜΑΤΕΑΣ ΑΠΟΚΕΝΤΡΩΜΕΝΗΣ ΔΙΟΙΚΗΣΗΣ
ΜΑΚΕΔΟΝΙΑΣ - ΘΡΑΚΗΣ

Έχοντας υπόψη:

- 1) Το άρθρο 24 του Συντάγματος.
- 2) Το άρθρο 1 του ν. 1650/1986.
- 3) Το άρθρο 280 του ν. 3852/2010 «Νέα Αρχιτεκτονική της Αυτοδιοίκησης και της Αποκεντρωμένης Διοίκησης - Πρόγραμμα Καλλικράτης» (Α' 87).
- 4) Το άρθρο 5 του ν. 3010/2002 «Εναρμόνιση του ν. 1650/1986 με τις Οδηγίες 97/11 Ε.Ε. και 96/61 Ε.Ε., διαδικασία οριοθέτησης και ρυθμίσεις θεμάτων για τα υδατορέματα και άλλες διατάξεις» (Α' 91).
- 5) Τις διατάξεις του ν. 4258/2014 «Διαδικασία Οριοθέτησης και ρυθμίσεις θεμάτων για τα υδατορέματα - ρυθμίσεις Πολεοδομικής νομοθεσίας και άλλες διατάξεις» (Α' 94), και, ιδίως, του άρθρου 3, σύμφωνα με τις οποίες πραγματοποιήθηκε η επικύρωση καθορισμού οριογραμμών του ως άνω τμήματος ρέματος.
- 6) Την υπ' αρ. οικ.140055/2017 κοινή υπουργική απόφαση «Τεχνικές προδιαγραφές σύνταξης του περιεχομένου του φακέλου οριοθέτησης κατ' εφαρμογή της παραγράφου 5 του άρθρου 2 του ν. 4258/2014 - Διευκρινήσεις για την εφαρμογή της διαδικασίας οριοθέτησης» (Β 428).
- 7) Τα άρθρα 63 και 64 του ν. 4954/2022 (Α' 136).
- 8) Την υπ' αρ. 86781/19-12-2022 (ΥΟΔΔ 1183) απόφαση του Υπουργού Εσωτερικών για το διορισμό του Ιωάννη Σάββα του Κωνσταντίνου, στη θέση του μετακλητού Γραμματέα Αποκεντρωμένης Διοίκησης Μακεδονίας - Θράκης.
- 9) Την υπ' αρ. 94360/1-7-2023 (Β 4330) απόφαση του Γραμματέα Αποκεντρωμένης Διοίκησης Μακεδονίας-Θράκης περί ανάθεσης άσκησης αρμοδιοτήτων σε οργανικές μονάδες της Αποκεντρωμένης Διοίκησης Μακεδονίας-Θράκης και παροχή εξουσιοδότησης υπογραφής πράξεων και εγγράφων «Με εντολή Γραμματέα» στους προϊστάμενους των οργανικών μονάδων της Αποκεντρωμένης Διοίκησης Μακεδονίας-Θράκης.
- 10) Την υπ' αρ. 65172/31-05-2024 απόφαση του Συντονιστή Αποκεντρωμένης Διοίκησης Μακεδονίας Θράκης «Μετακίνηση του Ταμβακίδη Στυλιανού του Περικλή, κλάδου ΠΕ Γεωτεχνικών (Γεωπόνων), με βαθμό Α', από τη θέση του Προϊσταμένου της Διεύθυνσης Πολιτικής Προστασίας της Α.Δ.Μ.Θ. στη Διεύθυνση Υδάτων Κεντρικής Μακεδονίας της Αποκεντρωμένης Διοίκησης Μακεδονίας - Θράκης και ορισμός αυτού ως Αναπληρω-

τή Προϊσταμένου στη Γενική Διεύθυνση Χωροταξικής, Περιβαλλοντικής και Αγροτικής Πολιτικής της Α.Δ.Μ.-Θ.» (ΑΔΑ: 93ΜΨΟΡ1Υ-Π11).

11) Τον ν. 2503/1997 «Διοίκηση, οργάνωση, στελέχωση της Περιφέρειας, ρύθμιση θεμάτων για την τοπική αυτοδιοίκηση και άλλες διατάξεις» (Α' 107) και ειδικότερα το τελευταίο εδάφιο της παρ. 2 του άρθρου 1 αυτού.

12) Το π.δ. 142/2010 «Οργανισμός της Αποκεντρωμένης Διοίκησης Μακεδονίας- Θράκης» (Α' 235).

13) Το υπ' αρ. 682423(10641)/2-10-2024 έγγραφο της Υποδιεύθυνσης Τεχνικών Έργων Μ.Ε.Θ., με το οποίο διαβιβάστηκαν στην Υπηρεσία μας θεωρημένα αντίγραφα του τελικού φακέλου του θέματος (αρ. πρωτ. ΔΙ.ΠΕ.ΧΩ.Σ. 101615/4-10-2024), που συντάχθηκε από τη μελετήτρια Αγρ. Τοπογράφο Μηχανικό Βασιλική Μπελαή και ελέγχθηκε και θεωρήθηκε από την Υποδιεύθυνση Τεχνικών Έργων Μ.Ε.Θ.

14) Το υπ' αρ. 106387/18-10-24 έγγραφο της Υπηρεσίας με το οποίο διαβιβάστηκε ο φάκελος οριοθέτησης του ρέματος του θέματος στους αρμόδιους φορείς για γνωμοδότηση, σύμφωνα με τις διατάξεις του ν. 4258/2014 και ειδικότερα τις παρ. 2.1.α. και 2.3 της περ. Α του άρθρου 3 αυτού.

15) Την υπ' αρ. 458776/30-10-2024 θετική γνωμοδότηση της Εφορείας Αρχαιοτήτων Περιφέρειας Θεσσαλονίκης της Γενικής Διεύθυνσης Αρχαιοτήτων και Πολιτιστικής Κληρονομιάς του Υπουργείου Πολιτισμού (αρ. πρωτ. ΔΙ.ΠΕ.ΧΩ.Σ: 109921/31-10-2024).

16) Το υπ' αρ. 458607/1-11-2024 έγγραφο της Υπηρεσίας Νεωτέρων Μνημείων και Τεχνικών Έργων Κεντρικής Μακεδονίας της Γενικής Διεύθυνσης Αναστήλωσης, Μουσείων και Τεχνικών Έργων του Υπουργείου Πολιτισμού (αρ. πρωτ. ΔΙ.ΠΕ.ΧΩ.Σ: 110375/1-11-2024), σύμφωνα με το οποίο δεν υφίσταται αντικείμενο της αρμοδιότητάς τους.

17) Το υπ' αρ. 3186/20-1-2025 έγγραφο του Δήμου Θέρμης με το οποίο μας διαβιβάστηκε η υπ' αρ. 7/2025 (ΑΔΑ: ΨΠΙΝΕΩΡΣ-ΞΛ4) απόφαση Δημοτικού Συμβουλίου Δήμου Θέρμης όπου γνωμοδοτεί θετικά για την προτεινόμενη οριοθέτηση του ρέματος του θέματος.

18) Την υπ' αρ. 78050/26-2-2025 θετική γνωμοδότηση της Διεύθυνσης Δασών Θεσσαλονίκης της Γενικής Γραμματείας Δασών του ΥΠΕΝ.

19) Την υπ' αρ. 23704/18-3-2025 θετική γνωμοδότηση της Διεύθυνσης Υδάτων Κεντρικής Μακεδονίας, της Γενικής Διεύθυνσης Χωροταξικής, Περιβαλλοντικής και Αγροτικής Πολιτικής της Αποκεντρωμένης Διοίκησης Μακεδονίας-Θράκης με τον όρο «να διασφαλίζεται η προστασία της περιοχής από τον πλημμυρικό κίνδυνο και να μην επηρεάζεται η οικολογική και χημική κατάσταση του ρέματος».

20) Τη δήλωση της μηχανικού Βασιλικής Μπελαή, όπως αναγράφεται στο τοπογραφικό διάγραμμα (οριζοντιογραφία) υπ' αρ. σχ. Ο.2, σύμφωνα με την οποία «Η εφαρμογή των αγροτεμαχίων έγινε βάσει των στοιχείων της διανομής του Υπουργείου Γεωργίας (ορόσημα, διαστάσεις κληροτεμαχίων, εμβαδά) σε συνδυασμό με την υφιστάμενη κατάσταση των κληροτεμαχίων και των περιφράξεων. Έχουν χρησιμοποιηθεί ζεύγος τριγωνομετρικών

σημείων με τιμές και στα δύο προβολικά συστήματα. Οι διαφορές των ορίων εφαρμογής των κληροτεμαχίων με των ορίων του Ελληνικού Κτηματολογίου είναι μικρές και εντός των αποδεκτών αποκλίσεων».

21) Το γεγονός ότι οι υδραυλικοί υπολογισμοί για την εκτίμηση της πλημμυρικής παροχής έγιναν για περίοδο επαναφοράς $T=50$ έτη και αφορούν το συνολικό μήκος του ρέματος του θέματος και όχι μόνο το μήκος του οριοθετούμενου τμήματος.

22) Το γεγονός ότι τμήματα του ρέματος με αριθμό 246, όπως εμφανίζεται στη Διανομή του αγροκτήματος Ν. Ραιδεστού, που τυχόν δεν περιλαμβάνονται στις οριογραμμές των οποίων επικυρώνεται ο καθορισμός με την παρούσα απόφαση, διατηρούν το χαρακτήρα τους εκτός αν εκδοθεί απόφαση αποχαρακτηρισμού από την οικεία Κτηματική Υπηρεσία του Υπουργείου Εθνικής Οικονομίας και Οικονομικών (βλ. υπ' αρ. 322/2015 γνωμοδότηση του Νομικού Συμβουλίου του κράτους).

23) Το γεγονός ότι οι εγκεκριμένες οριογραμμές δεν θίγουν τυχόν ιδιοκτησιακά καθεστώτα.

24) Το γεγονός ότι οι διατάξεις της παρούσας δεν αφορούν σε διοικητική διαδικασία για την οποία υπάρχει υποχρέωση καταχώρισης στο ΕΜΔΔ-ΜΙΤΟΣ, αποφασίζουμε:

Την επικύρωση του καθορισμού οριογραμμών τμήματος ρέματος υπ' αρ. διανομής 246 και ΚΑΕΚ


19079ΕΚ00087 στη Νέα Ραιδεστό Δήμου Θέρμης, με τις συντεταγμένες των κορυφών των πολυγωνομετρικών των οριογραμμών που σημειώνονται με συνεχόμενη γραμμή μπλε χρώματος και αναπαρίστανται επί του τοπογραφικού διαγράμματος (οριζοντιογραφίας) υπ' αρ. σχ. Ο.2 κλίμακας 1:500, που συνοδεύει την παρούσα, όπως αυτές προέκυψαν από την Υδραυλική Μελέτη που συντάχθηκε από τη μελετήτρια Αγρ. Τοπογράφο Μηχανικό κα Βασιλική Μπελαή και ελέγχθηκε και θεωρήθηκε από την Υποδ/νση Τεχνικών Έργων Μ.Ε.Θ. (13 σχ.).


Αναλυτικότερα, καθορίζονται οι οριογραμμές στο τμήμα μήκους 289,66 μ. με επιφάνεια λεκάνης απορροής 0,977 τ.χλμ., με τις εξής κορυφές: Ο1-1,Ο1-2,...,Ο1-25,Ο1-26 για την αριστερή οριογραμμή και Ο2-1,Ο2-2,...,Ο2-12,Ο2-13 και για τη δεξιά οριογραμμή.

Η παρούσα απόφαση συνοδεύεται από το τοπογραφικό διάγραμμα υπ' αρ. σχ. Ο.2 κλίμακας 1:500, το οποίο συντάχθηκε από τη μελετήτρια Αγρ. Τοπογράφο Μηχανικό Βασιλική Μπελαή, ελέγχθηκε και θεωρήθηκε από την Υποδιεύθυνση Τεχνικών Έργων Μ.Ε.Θ. (13 σχ.) και αποτελεί αναπόσπαστο μέρος αυτής.

Από τις διατάξεις της παρούσας δεν προκαλείται δαπάνη σε βάρος του κρατικού προϋπολογισμού.

Η ισχύς της απόφασης αυτής αρχίζει από τη δημοσίευσή της στην Εφημερίδα της Κυβερνήσεως.

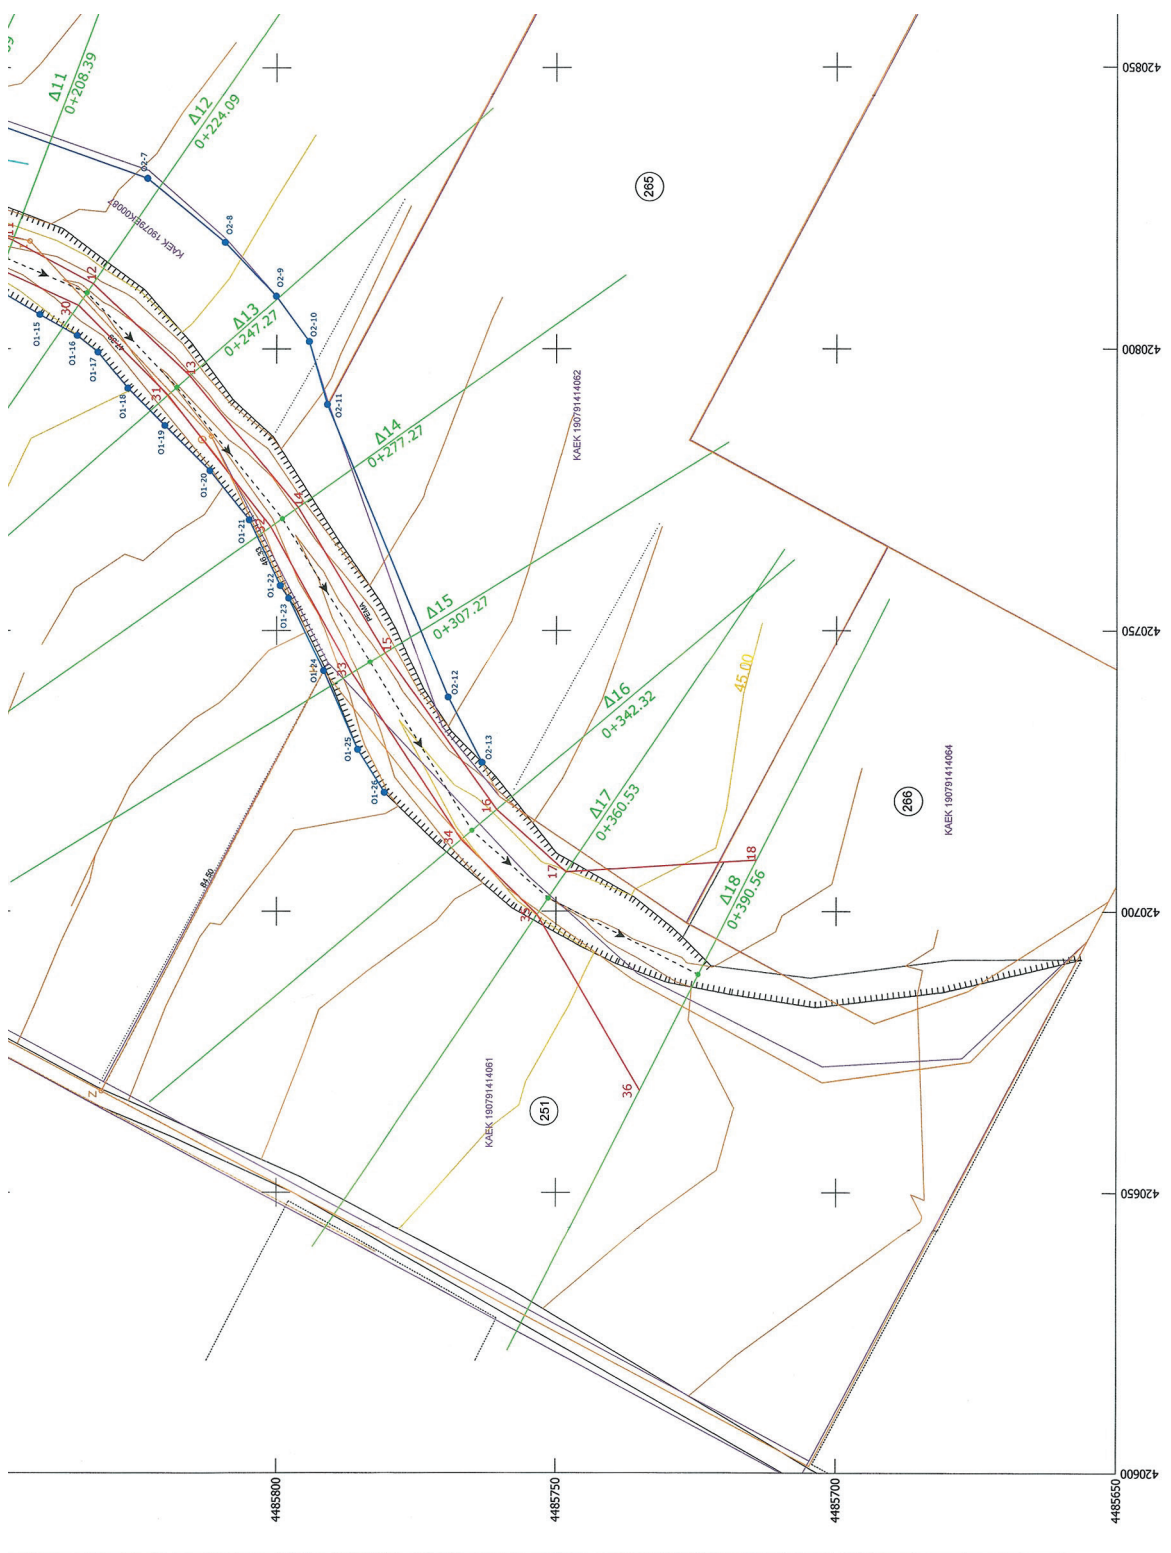

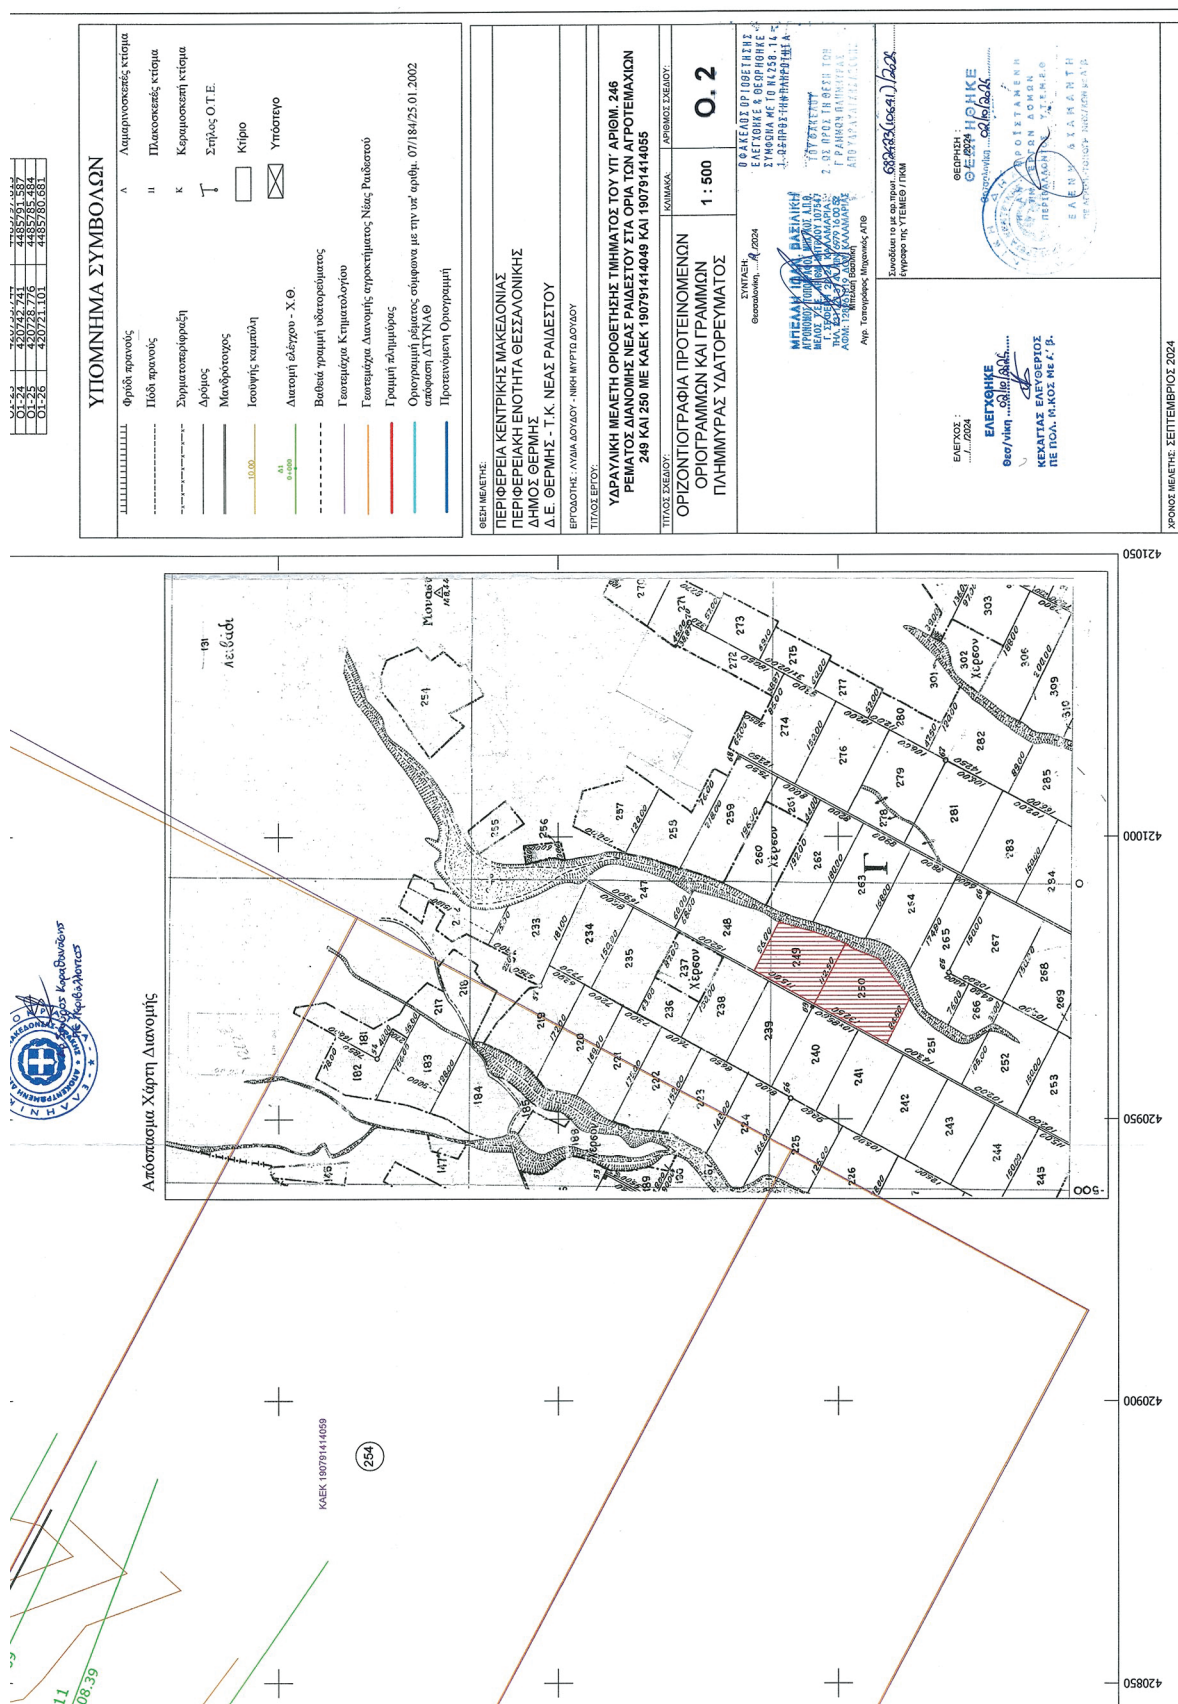

Η απόφαση αυτή να δημοσιευθεί στην Εφημερίδα της Κυβερνήσεως μαζί με το παραπάνω αναφερόμενο τοπογραφικό διάγραμμα.

Θεσσαλονίκη, 2 Απριλίου 2025

Ο Γραμματέας Αποκεντρωμένης Διοίκησης

ΙΩΑΝΝΗΣ ΣΑΒΒΑΣ